


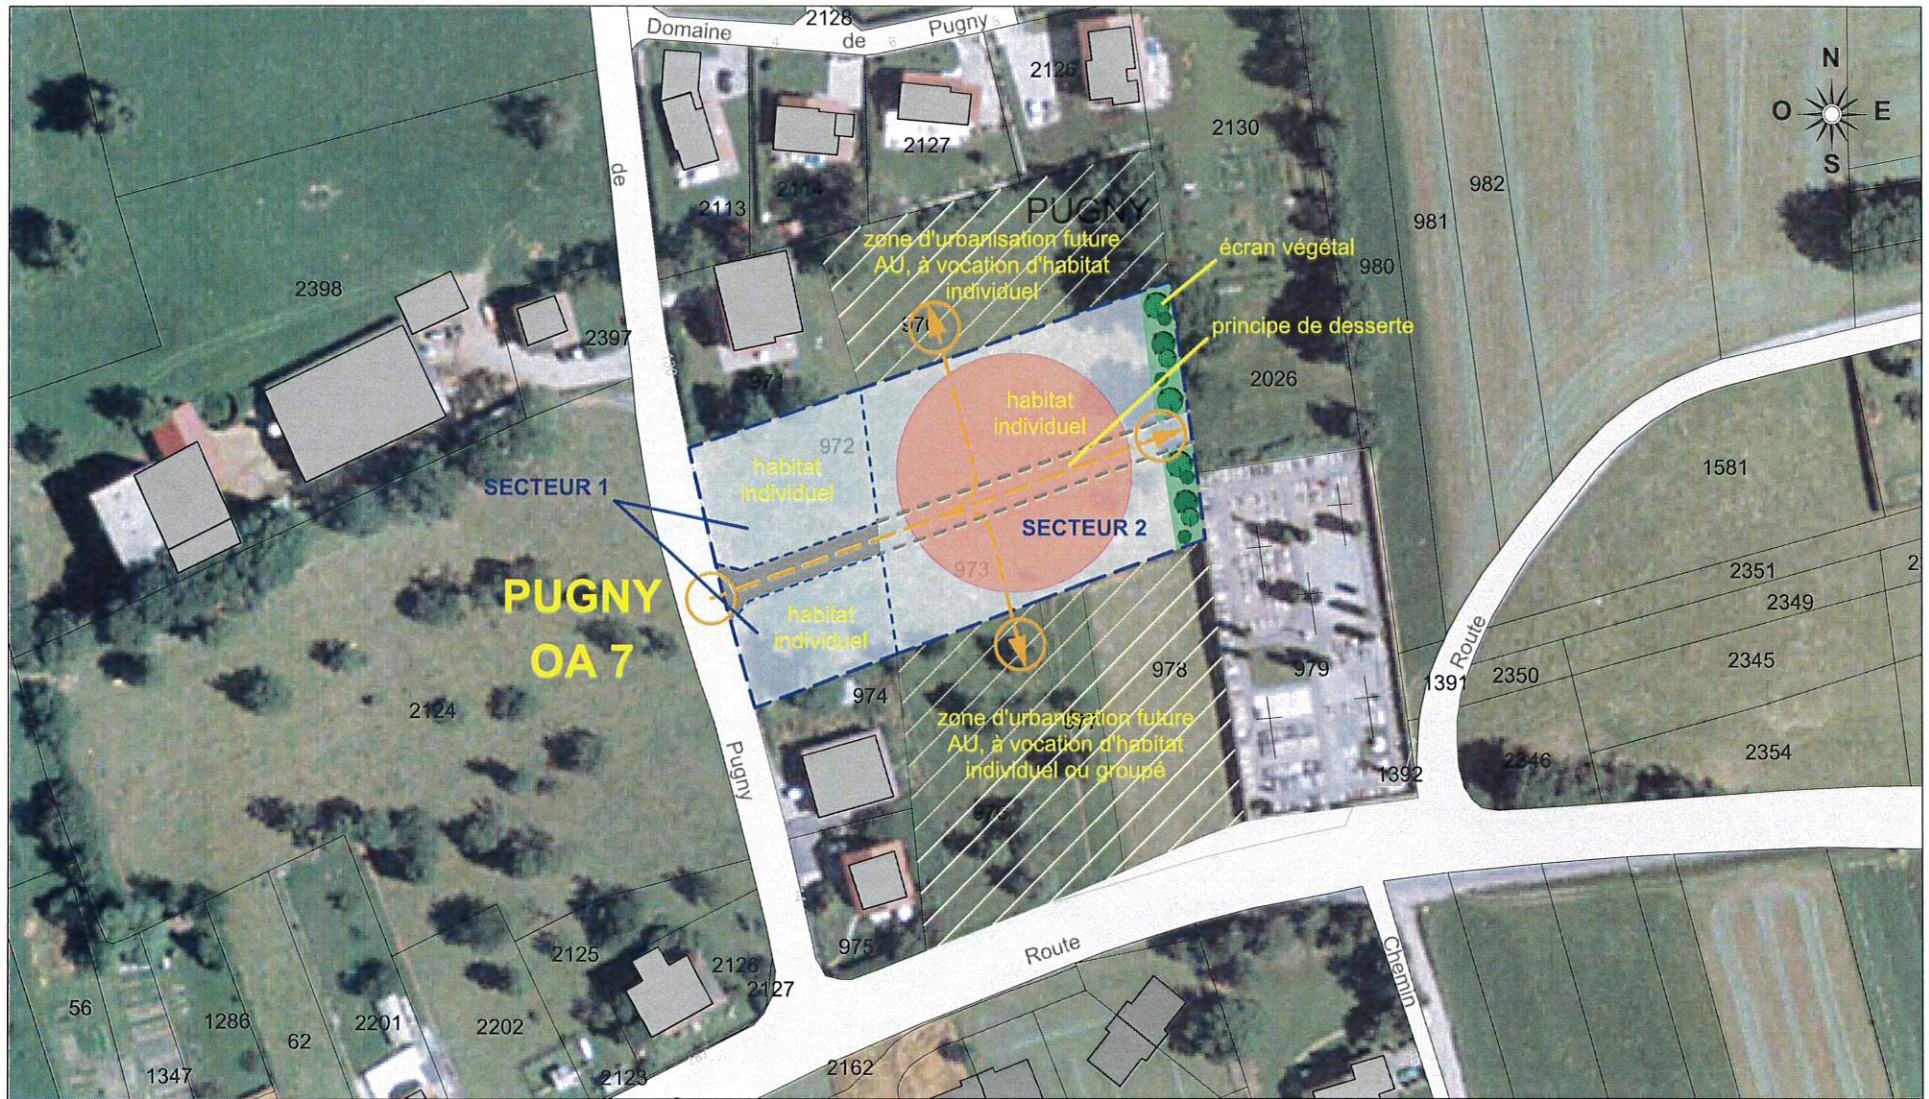


DATE	PHASE	PROCEDURE	DATE	PHASE	PROCEDURE
05/11/2001	Approbation	Elaboration			
03/06/2013	Approbation	Révision n°1			
12/01/2015	Approbation	Modification simplifiée n°1			
13/03/2018	Approbation	Révision allégée n°1			

ARCHITECTURE  EURL Pascal GIRARD EURL Alain VULLIEZ ATELIER AXE	URBANISME Architecte Urbaniste DPLG - Plasticien en environnement DNBA Architecte Urbaniste DPLG - Expert cour d'appel de Chambéry 35, Grande Rue 74200 THONON les bains E-mail : atelier.axe@wanadoo.fr	PAYSAGISME Tél : 04 50 26 11 87 Fax : 04 50 71 29 14
--	--	---

Bureau de l'Organisation Administrative
 20 MARS 2018
 ARRIVÉE

DEPARTEMENT DE HAUTE SAVOIE	
P.L.U. de LARRINGES	
REVISION ALLEGEE N°1	
PLAN N° 2	OA N°3-Chef-lieu
PHASE APPROBATION	MARS 2018 Ech : 1/1000°



DATE	PHASE	PROCEDURE
05/11/2001	Approbation	Elaboration
03/06/2013	Approbation	Révision n°1
12/01/2015	Approbation	Modification simplifiée n°1
13/03/2018	Approbation	Révision allégée n°1

DATE	PHASE	PROCEDURE

PREFECTURE DE LA HAUTE SAVOIE
 Bureau de l'Organisation Administrative
 20 MARS 2018
 ARRIVÉE

DEPARTEMENT DE HAUTE SAVOIE	
P.L.U. de LARRINGES	
REVISION ALLEGEE N°1	
PLAN N°	1 OA N°7-Pugny
PHASE APPROBATION	MARS 2018 Ech : 1/1000°

ARCHITECTURE
 EURL Pascal GIRARD
 EURL Alain VULLIEZ
ATELIER AXE

URBANISME
 Architecte Urbaniste DUG - Plasticien en environnement DNBA
 Architecte Urbaniste DPLG - Expert cour d'appel de Chambéry
 35, Grande Rue 74200 THONON les bains E-mail : atelier.axe@wanadoo.fr

PAYSAGISME
 Tél : 04 50 26 11 87
 Fax : 04 50 71 29 14